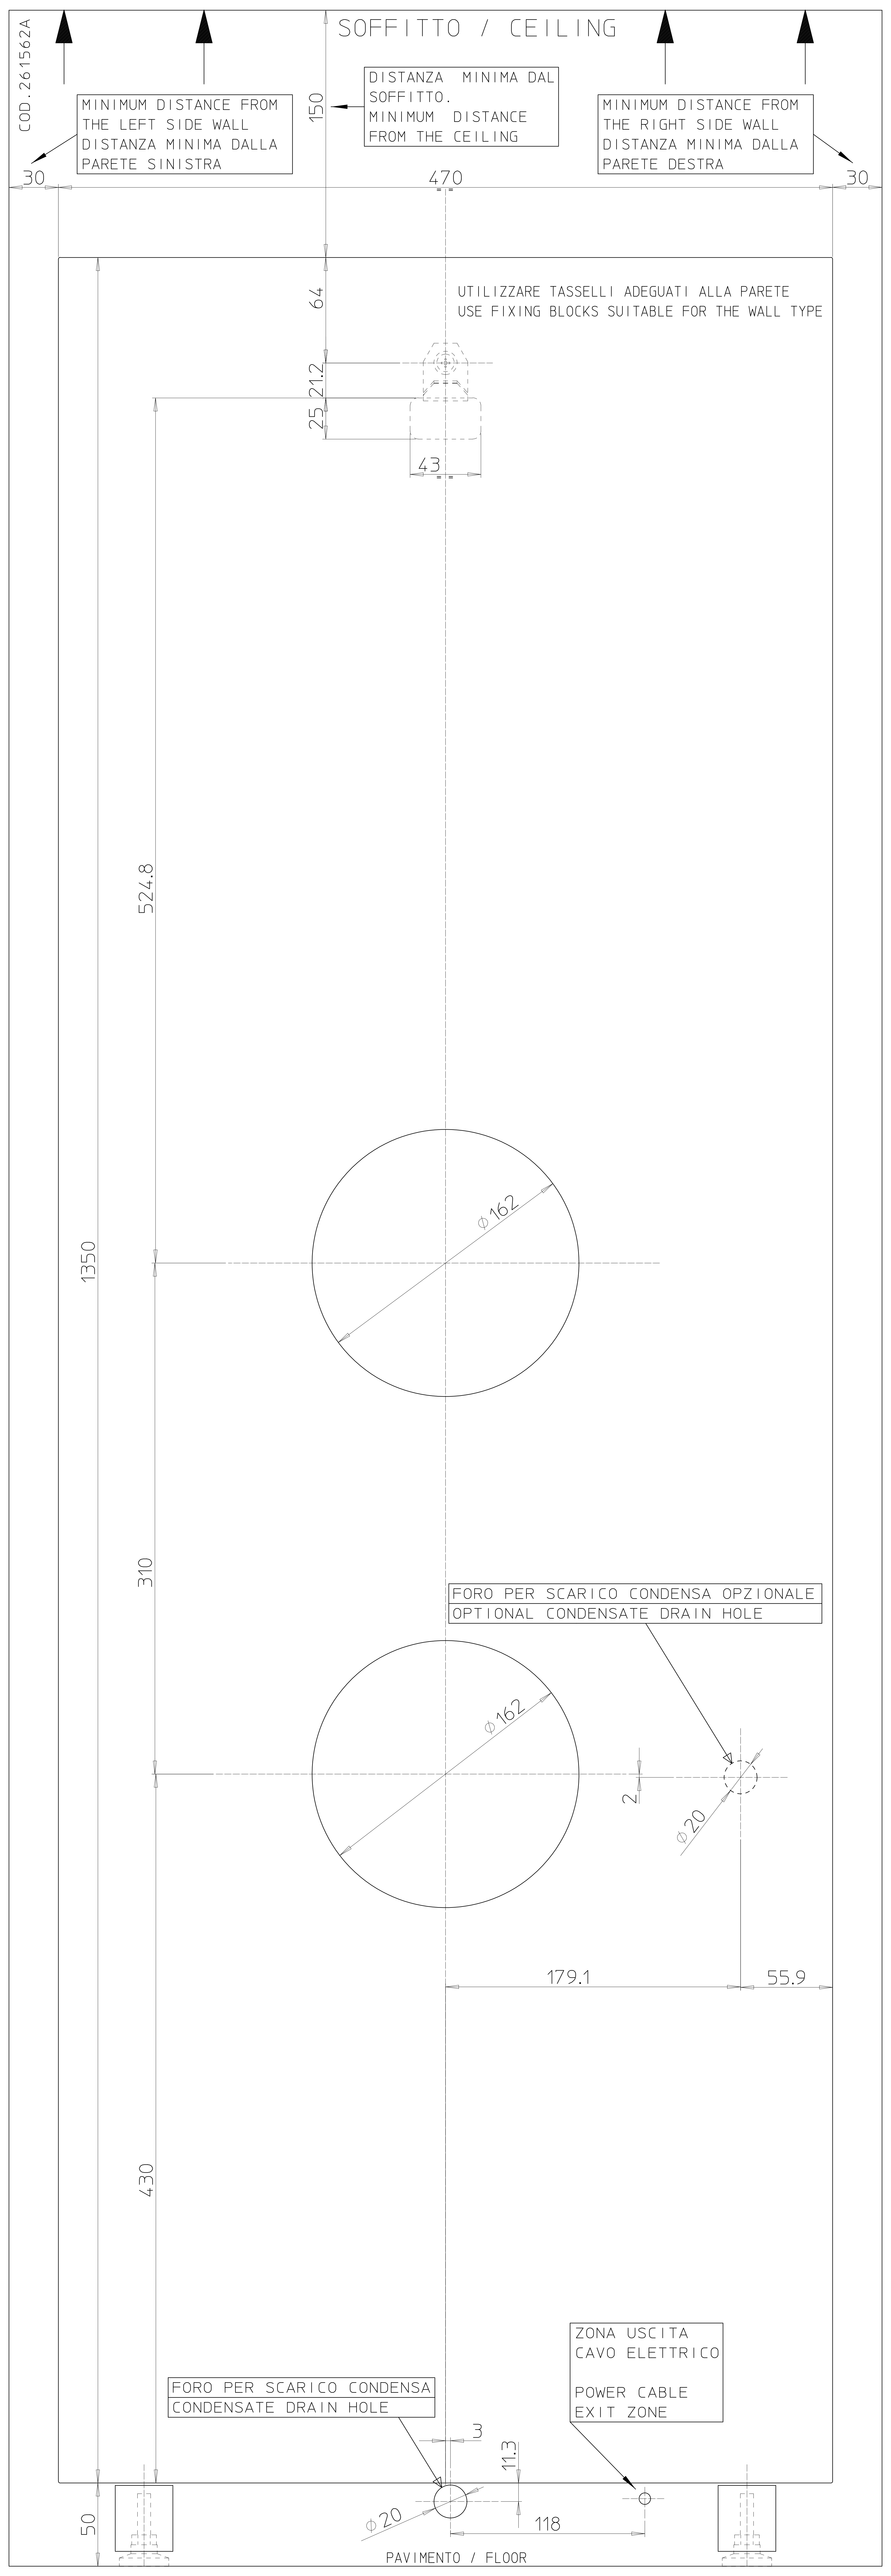
COD.261562A
SOFFITTO / CEILING
MINIMUM DISTANCE FROM THE LEFT SIDE WALL
DISTANZA MINIMA DALLA PARETE SINISTRA
DISTANZA MINIMA DAL SOFFITTO.
MINIMUM DISTANCE FROM THE CEILING
MINIMUM DISTANCE FROM THE RIGHT SIDE WALL
DISTANZA MINIMA DALLA PARETE DESTRA
150
30
470
30
64
UTILIZZARE TASSELLI ADEGUATI ALLA PARETE
USE FIXING BLOCKS SUITABLE FOR THE WALL TYPE
21.2
25
43
524.8
1350
ϕ162
310
FORO PER SCARICO CONDENSA OPZIONALE
OPTIONAL CONDENSATE DRAIN HOLE
ϕ162
2
ϕ20
179.1
55.9
430
ZONA USCITA CAVO ELETTRICO
POWER CABLE EXIT ZONE
FORO PER SCARICO CONDENSA
CONDENSATE DRAIN HOLE
3
11.3
50
ϕ20
118
PAVIMENTO / FLOOR